


ANSICHT SÜDWEST

+348.5

GRUNDGRENZE

SENDERWEG

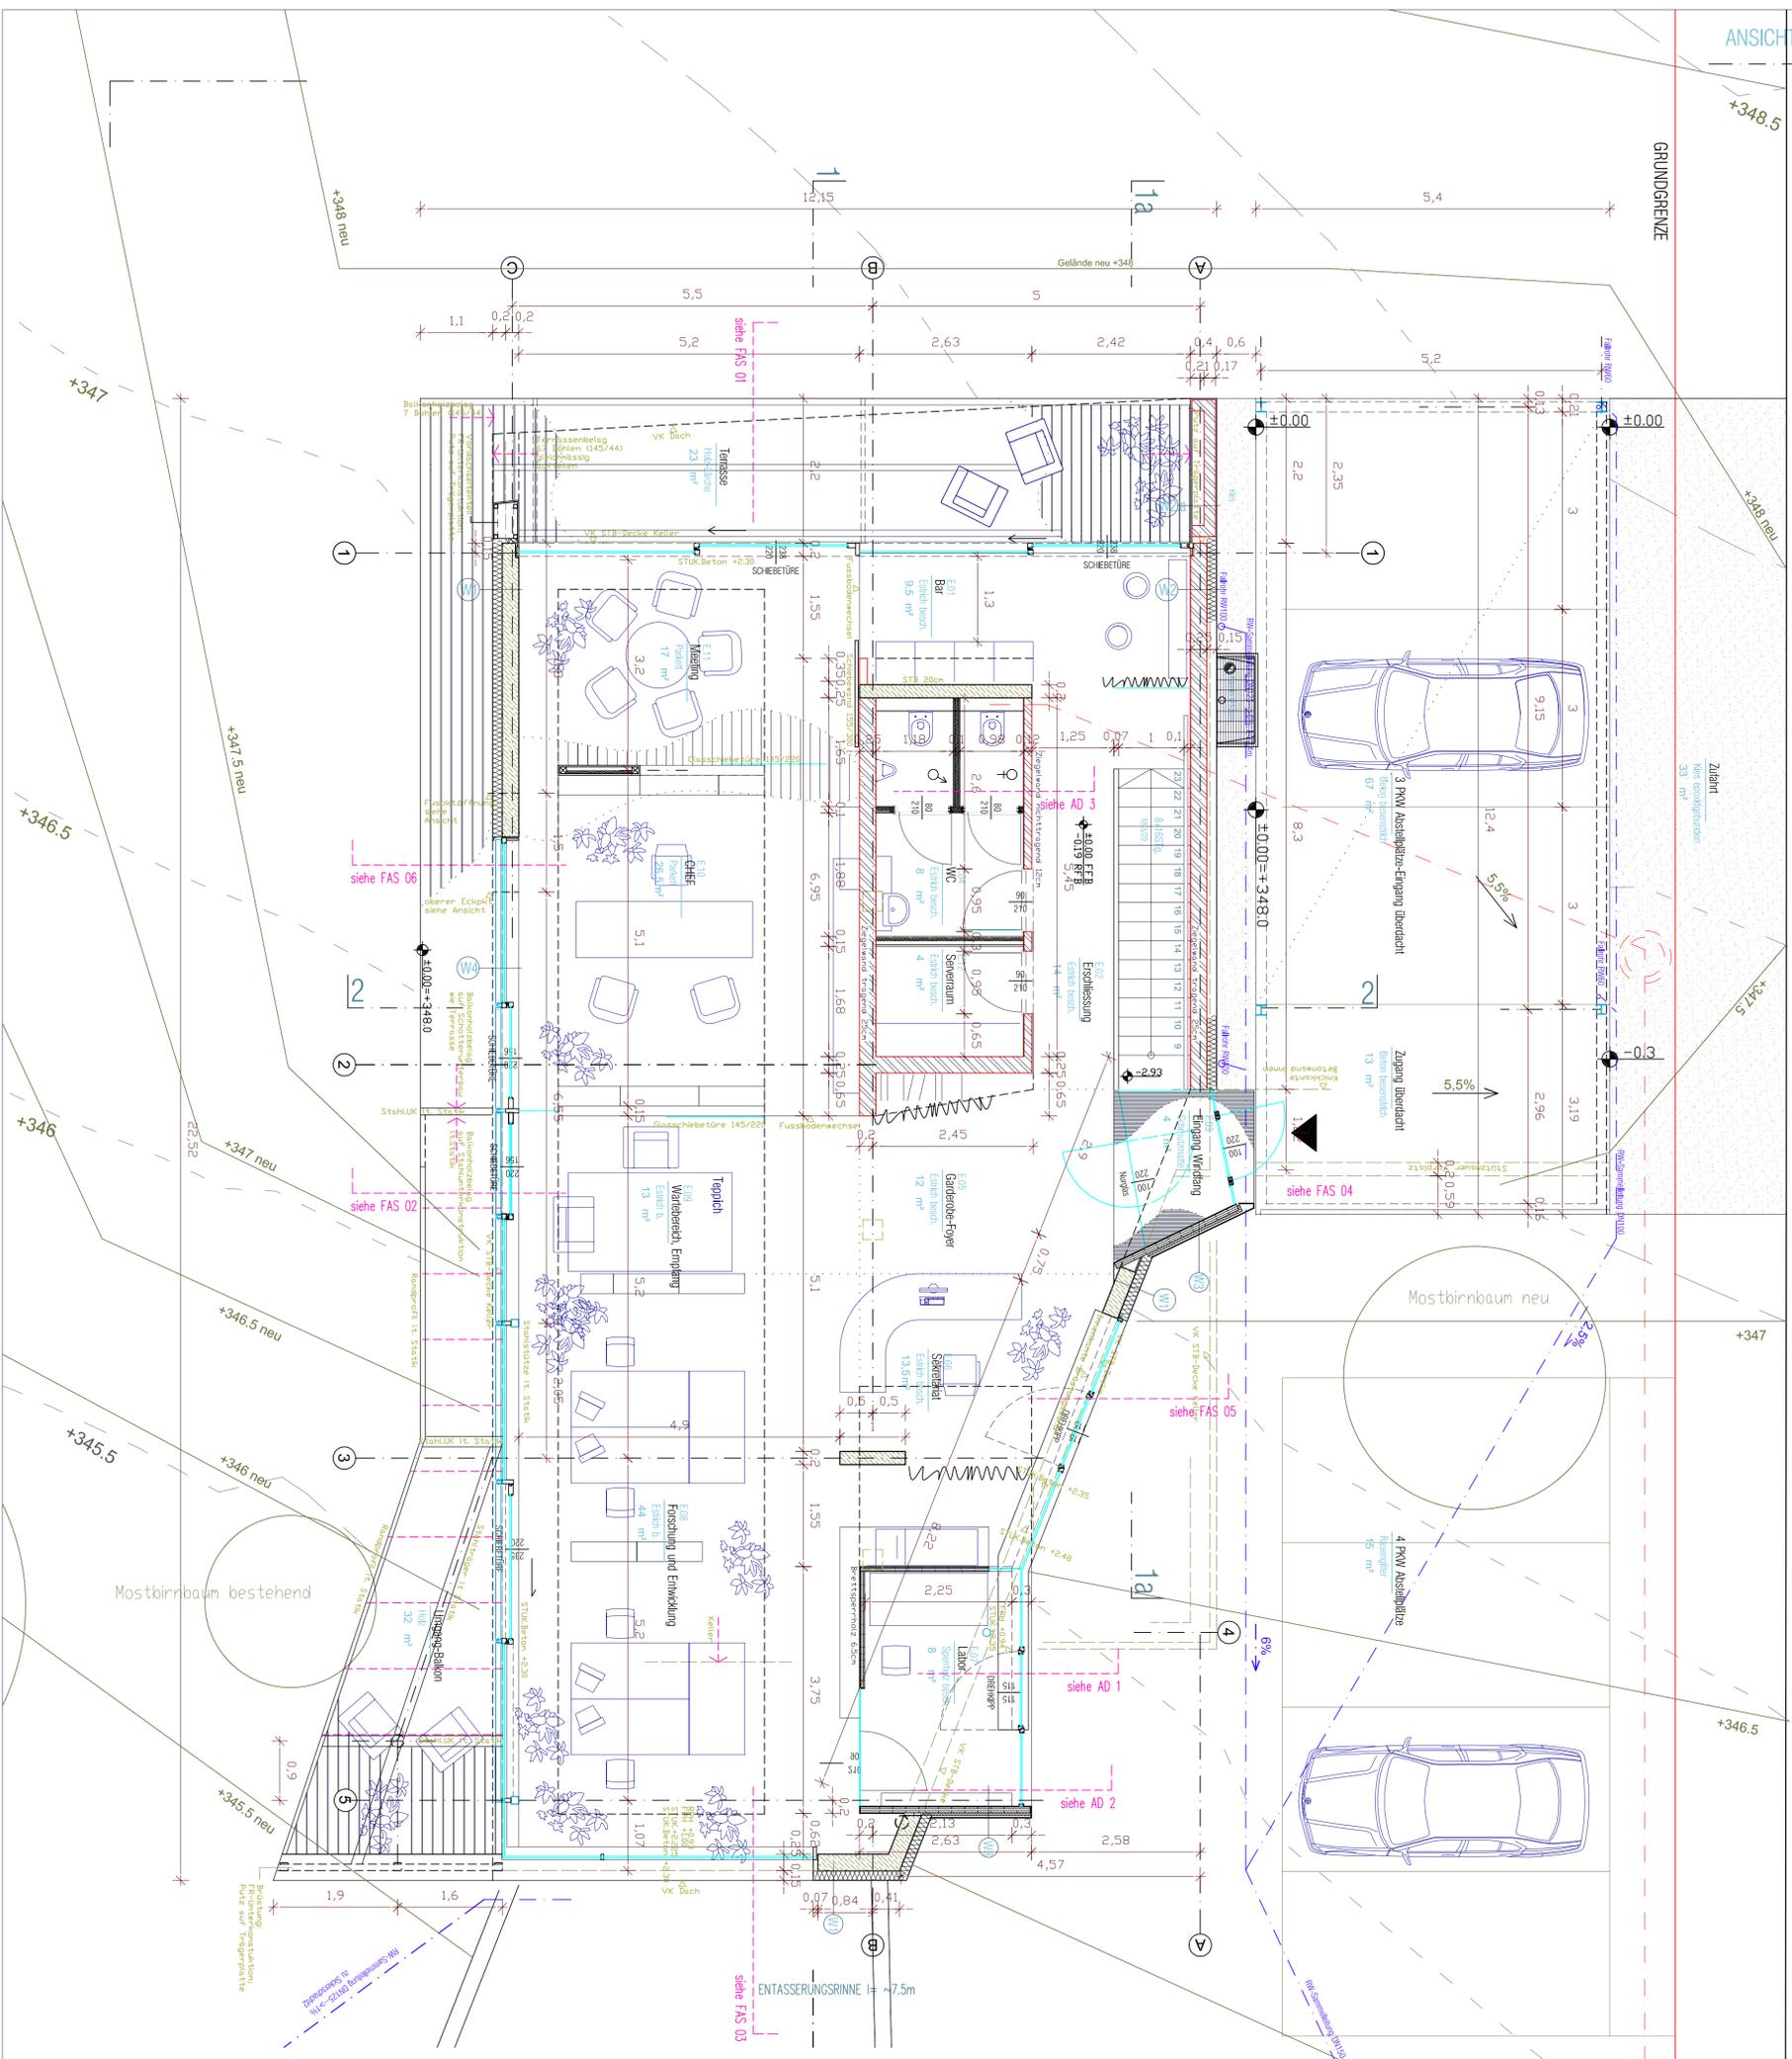

ANSICHT (NORD)OST

ANS

Sickerschacht 1
 (z.B. SIR 15-400) 310m² Dachfläche
 KD = -345,7
 KS-342,7

Bestand Kanal

SPETRONICS

BAUHERR Heinz Lorenz Schwarz Weg 51 8141 Unterpenseltten

BEZIRK GRAZ-UMGEBUNG KG DOBL GST NR 1423/4

POLLERPLANUNG DATUM 060822

ERDGESCHOSS 1:50 NR P01 INDEX 01

| INDEX | DATUM | ÄNDERUNG |
|-------|------------|--|
| 01 | 2006.08.08 | tragender Ziegelmauer an NW-Seite und WC-Körper statt STB (Gesamthöhe kleiner) Fluchttürterrasse an der SW-Seite entfernt (Keller verschoben) -> Aussergewöhnung kleiner Fassadenflächen kleiner Balkon an der NW-Seite entfernt |

PLANER



Dr. Martin James Korrad Holzgasse 7/2 8010 Graz
 Architektbüro Dr. Baumgartner Klaus Neustiftgasse 47/8 1070 Wien

NATURRAUSSE NENNEN > MAASSSTAB PROJEKT > KOTEN PROJEKT > ABWEICHUNGEN ÜBER BAUELEMENTE MELDEN